


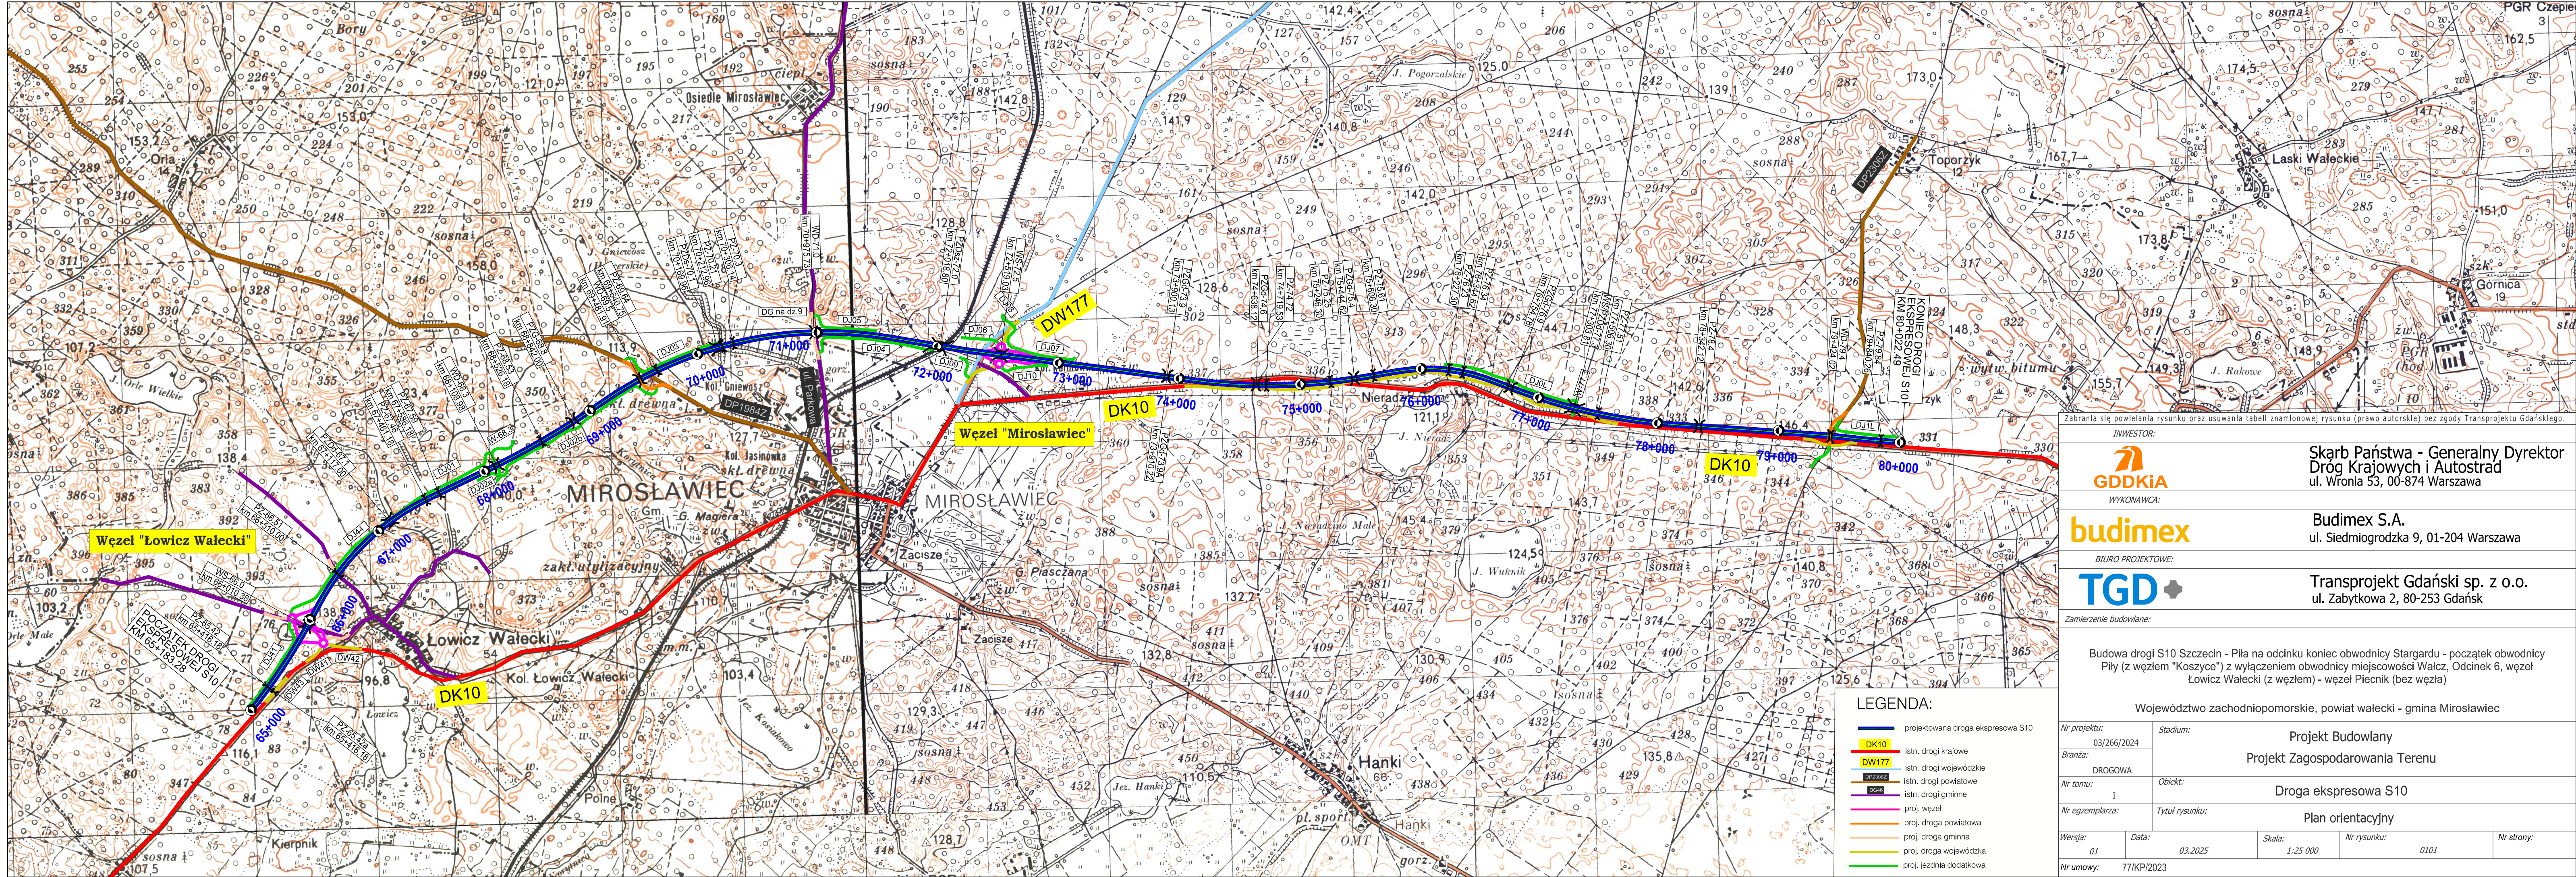

- LEGENDA:
- projektowana droga ekspresowa S10
 - DK10 istn. drogi krajowe
 - DW177 istn. drogi wojewódzkie
 - DP23002 istn. drogi powiatowe
 - DG48 istn. drogi gminne
 - proj. węzeł
 - proj. droga powiatowa
 - proj. droga gminna
 - proj. droga wojewódzka
 - proj. jezdnia dodatkowa

Zabrania się powielania rysunku oraz usuwania tabeli znamionowej rysunku (prawo autorskie) bez zgody Transprojektu Gdańskiego.

INWESTOR:

GDDKiA

WYKONAWCA:

budimex

BIURO PROJEKTOWE:

TGD

Skarb Państwa - Generalny Dyrektor
Drog Krajowych i Autostrad
ul. Wronia 53, 00-874 Warszawa

Budimex S.A.
ul. Siedmiogrodzka 9, 01-204 Warszawa

Transprojekt Gdański sp. z o.o.
ul. Zabytkowa 2, 80-253 Gdańsk

Zamierzenie budowlane:

Budowa drogi S10 Szczecin - Piła na odcinku koniec obwodnicy Stargardu - początek obwodnicy Piły (z węzłem "Koszyce") z wyłączeniem obwodnicy miejscowości Wałcz, Odcinek 6, węzeł Łowicz Wałecki (z węzłem) - węzeł Piecnik (bez węzła)

Województwo zachodniopomorskie, powiat wałecki - gmina Mirosławiec				
Nr projektu:	Projekt Budowlany			
03/266/2024	Projekt Zagospodarowania Terenu			
Branża:	DROGOWA			
Nr tomu:	Droga ekspresowa S10			
I	Plan orientacyjny			
Nr egzemplarza:	Tytuł rysunku:			
01	03.2025			
Wersja:	Data:	Skala:	Nr rysunku:	Nr strony:
01	03.2025	1:25 000	0101	
Nr umowy:	77/KP/2023			